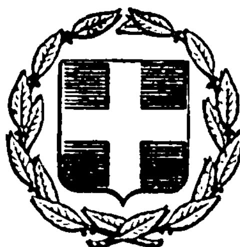


ΕΦΗΜΕΡΙΣ ΤΗΣ ΚΥΒΕΡΝΗΣΕΩΣ
ΤΗΣ ΕΛΛΗΝΙΚΗΣ ΔΗΜΟΚΡΑΤΙΑΣ

ΕΝ ΑΘΗΝΑΙΣ
ΤΗι 24 ΟΚΤΩΒΡΙΟΥ 1979

ΤΕΥΧΟΣ ΤΕΤΑΡΤΟΝ

ΑΡΙΘΜΟΣ ΦΥΛΛΟΥ
601

ΠΕΡΙΕΧΟΜΕΝΑ

ΑΠΑΛΛΟΤΡΙΩΣΕΙΣ

ΑΠΟΦΑΣΕΙΣ

ΑΝΑΚΟΙΝΩΣΕΙΣ

ΠΟΛΕΟΔΟΜΙΑ

ΑΠΟΦΑΣΕΙΣ

ΑΠΑΛΛΟΤΡΙΩΣΕΙΣ

ΑΠΟΦΑΣΕΙΣ

Ἀριθ. Ε. 9360/4100 (1)

Περὶ ἀναγκαστικῆς ἀπαλλοτριώσεως κτημάτων στὴν περιοχὴ Κάσπακα Νήσου Λήμνου τοῦ Νομοῦ Λέσβου, γιὰ στρατιωτικὲς ἀνάγκες.

ΟΙ ΥΠΟΥΡΓΟΙ
ΕΘΝΙΚΗΣ ΑΜΥΝΗΣ ΚΑΙ ΟΙΚΟΝΟΜΙΚΩΝ

Ἔχοντας ὑπόψη:

1. Τὶς διατάξεις τοῦ Ν.Δ/τος 797/71 «περὶ ἀναγκαστικῶν ἀπαλλοτριώσεων», σὲ συνδυασμὸ μὲ τὶς διατάξεις τοῦ Β.Δ/τος 139/71 «περὶ τῆς ἁρμοδιότητος τῶν νομαρχῶν πρὸς κήρυξιν ἀναγκαστικῶν τινων ἀπαλλοτριώσεων».

2. Τὶς διατάξεις τοῦ Νόμου ΓΣΙΣΤ/1907 καὶ τὶς διατάξεις τοῦ Νόμου 4442/1929 «περὶ κυρώσεως τοῦ ἀπὸ 21 Σεπτεμβρίου 1926 Ν.Δ/τος «περὶ Στρατιωτικῶν καὶ Ναυτικῶν Εἰσφορῶν καὶ Ναυλώσεων» ὅπως ἔχουν τροποποιηθεῖ.

3. Τὶς γνωμοδοτήσεις τοῦ Γενικοῦ Ἐπιτελείου Στρατοῦ ἀριθ. Φ.910.35/254/828097/Σ.836/13.7.77 καὶ Φ.910.355/220/183720/Σ. 3381/12.5.79, ἀποφασίζουμε:

Κηρύσσουμε τὴν ἀναγκαστικὴ ἀπαλλοτρίωση λόγω δημόσιας ὠφέλειας καὶ εἰδικότερα γιὰ τὴ κάλυψη στρατιωτικῶν ἀναγκῶν, ἐκτάσεως ἐμβαδοῦ 38.208 μ2, ποὺ βρίσκεται στὴ περιοχὴ Κάσπακα τῆς νήσου Λήμνου τοῦ Νομοῦ Λέσβου καὶ φαίνεται στὸ ἀπὸ 18.12.78 καὶ ὑπὸ κλίμακα 1:500 κτηματολογικὸ διάγραμμα τῆς Γεωγραφικῆς Ὑπηρεσίας Στρατοῦ ἀριθ. 1161 καὶ στὸν ἀντίστοιχο κτηματολογικὸ πίνακα, θεωρημένα ἀπὸ τὸν Διοικητὴ τῆς Γ.Υ.Σ. Δημήτριο Δημητριάδη.

Στὴν ἔκταση ποὺ ἀπαλλοτριώνεται προβάλλουν δικαιώματα κυριότητας οἱ: 1) Γαρουφαλιᾶς Μιχαήλ, 2) Μελάτου Γραμματικὴ κλπ.

Ἡ ἀπαλλοτρίωση κηρύσσεται ὑπὲρ τοῦ Δημοσίου καὶ μὲ δαπάνη τοῦ Ταμείου Ἐθνικῆς Ἀμύνης.

Ἡ ἀπόφαση αὐτὴ νὰ δημοσιευθεῖ στὴν Ἐφημερίδα τῆς Κυβερνήσεως.

Ἀθήνα, 13 Σεπτεμβρίου 1979

ΟΙ ΥΦΥΠΟΥΡΓΟΙ

ΕΘΝΙΚΗΣ ΑΜΥΝΗΣ	ΟΙΚΟΝΟΜΙΚΩΝ
ΑΛΕΞ. ΑΒΡΑΜΙΔΗΣ	**ΠΑΝΑΓΙΩΤΗΣ ΜΠΟΚΟΒΟΣ**

'Αριθ. Π. 7098/4509 (2)

Περὶ ἀναγκαστικῆς ἀπαλλοτριώσεως ἐκτάσεως γιὰ τὴν ἀνέγερση διδακτηρίου τοῦ 89ου Δημοτικοῦ Σχολείου Ἀθηνῶν.

ΟΙ ΥΠΟΥΡΓΟΙ
ΕΘΝΙΚΗΣ ΠΑΙΔΕΙΑΣ ΚΑΙ ΘΡΗΣΚΕΥΜΑΤΩΝ
ΚΑΙ ΟΙΚΟΝΟΜΙΚΩΝ

Ἔχοντας ὑπόψη:

1. Τὶς διατάξεις τοῦ Ν.Δ. 797/71 «περὶ ἀναγκαστικῶν ἀπαλλοτριώσεων», σὲ συνδυασμὸ μὲ τὶς διατάξεις τοῦ Β.Δ. 139/71 «περὶ τῆς ἁρμοδιότητος τῶν Νομαρχῶν πρὸς κήρυξιν ἀναγκαστικῶν τινων ἀπαλλοτριώσεων».

2. Τὶς διατάξεις τοῦ ἄρθρου 17 τοῦ Α.Ν. 627/68 «περὶ Ὀργανισμοῦ Σχολικῶν Κτιρίων», σὲ συνδυασμὸ μὲ τὶς διατάξεις τοῦ Ν. 513/76.

3. Τὸ ἀπὸ 4.4.79 ἀπόσπασμα πρακτικοῦ ἀπὸ τὴ συνεδρίαση ἀριθ. 1217 τοῦ Διοικητικοῦ Συμβουλίου τοῦ Ὀργανισμοῦ Σχολικῶν Κτιρίων.

4. Τὸ ἀπὸ 4.3.78 πρακτικὸ καταλληλότητας τῆς ἀπαλλοτριωμένης ἐκτάσεως, ποὺ καταρτίστηκε ἀπὸ τὴν κατὰ Νόμο Ἐπιτροπή, ἀποφασίζουμε:

Κηρύσσουμε τὴν ἀναγκαστικὴ ἀπαλλοτρίωση λόγω δημόσιας ὠφέλειας καὶ εἰδικότερα γιὰ τὴν ἀνέγερση διδακτηρίου πρὸς στέγαση τοῦ 89ου Δημοτικοῦ Σχολείου Ἀθηνῶν, ἐκτάσεως ἐμβαδοῦ 2.137 Μ², ποὺ βρίσκεται στὴ περιοχὴ Ἁγίου Ἀρτεμίου Ἀθηνῶν καὶ μεταξὺ τῶν δρόμων Κρότωνος — Φιλοξένου καὶ Κάρπου καὶ φαίνεται μὲ τὰ στοιχεῖα (ΑΒΓΔΕΖΗΘΙΚΛΜΑ), καὶ ὑπὸ κλίμακα 1:500 στὸ ἀπὸ Σεπτεμβρίου 1978 τοπογραφικὸ διάγραμμα τοῦ Τοπογράφου - Μηχανικοῦ Γεωργ. Τζωιέρη καὶ στὸν ἐπ' αὐτοῦ κτηματολογικὸ πίνακα, θεωρημένα ἀπὸ τὸν Προϊστάμενο τῆς Διευθύνσεως Γηπέδων τοῦ Ὀργανισμοῦ Σχολικῶν Κτιρίων Γεώργιο Μορφόπουλο.

Στὴν ἔκταση ποὺ ἀπαλλοτριώνεται προβάλλουν δικαιώματα κυριότητας οἱ 1) Εὐσταθία Πέτρου - Κρανίδου, 2) Παναγιώτης Δ. Γαρμπῆς κλπ.

Ἡ ἀπαλλοτρίωση κηρύσσεται ὑπὲρ τοῦ Σχολικοῦ Ταμείου τοῦ 89ου Δημοτικοῦ Σχολείου Ἀθηνῶν καὶ μὲ δαπάνη τοῦ Ὀργανισμοῦ Σχολικῶν Κτιρίων.

Ἡ ἀπόφαση αὐτὴ νὰ δημοσιευθεῖ στὴν Ἐφημερίδα τῆς Κυβερνήσεως.

Ἀθῆναι, 15 Ὀκτωβρίου 1979

ΟΙ ΥΠΟΥΡΓΟΙ

ΕΘΝ. ΠΑΙΔΕΙΑΣ ΚΑΙ ΘΡΗΣΚΕΥΜΑΤΩΝ — ΥΦΥΠΟΥΡΓΟΣ ΟΙΚΟΝΟΜΙΚΩΝ

ΙΩΑΝ. ΒΑΡΒΙΤΣΙΩΤΗΣ — ΠΑΝΑΓΙΩΤΗΣ ΜΠΟΚΟΒΟΣ

'Αριθ. 6027 (3)

Περὶ κηρύξεως ὡς ἀναδασωτέας δημόσιας δασικῆς ἐκτάσεως στὴ θέση «Ἀσπρόϊ» τοῦ Δήμου Λιτοχώρου, τοῦ Ν. Πιερίας.

Ο ΝΟΜΑΡΧΗΣ ΠΙΕΡΙΑΣ

Σύμφωνα μέ:

1. Τὶς διατάξεις: α) Τοῦ ἄρθρου 117 παρ. 3 τοῦ Συντάγματος τῆς Ἑλλάδος.

β) Τῶν ἄρθρων 188 - 205 τοῦ Ν.Δ. 86/69 «περὶ Δασικοῦ Κώδικος».

γ) Τοῦ Νόμου 3200/1955 «περὶ διοικητικῆς ἀποκεντρώσεως», σὲ συνδυασμὸ μὲ τὶς διατάξεις τοῦ Ν.Δ. 532/1970 «περὶ συμπληρώσεως τῶν διατάξεων περὶ διοικητικῆς ἀποκεντρώσεως» καὶ τοῦ 709/1970 Β. Δ/τος, ποὺ ἐκδόθηκε σὲ ἐκτέλεση αὐτοῦ.

2. Τὶς ἑξῆς διαταγὲς τοῦ Ὑπουργείου Γεωργίας:
α) 88854/7483/ἐγκ. 104/1.10.1975.
β) 114812/2946/ἐγκ. 154/24.10.1975.
γ) 10582/539/13.2.1976.
δ) 215696/1451/9.5.1977.

3. Τὴν πρόταση ποὺ ὑποβλήθηκε μὲ τὴν ΔΥ/24.7.79 ἀναφορὰ τοῦ ἁρμόδιου δασολόγου, σχετικὰ μὲ τὴν κήρυξη ὡς ἀναδασωτέας τῆς κατωτέρω δασικῆς ἐκτάσεως, καὶ ἐμβαδοῦ 4.310 τ.μ. στὴ θέση Ἀσπρόϊ Λιτοχώρου.

Ἐπειδὴ ἡ ἔκταση χρειάζεται προστασία γιὰ τὴν ἐπαναδημιουργία τῆς δασικῆς βλαστήσεως ποὺ καταστράφηκε ὁλοσχερῶς ἀπὸ πυρκαγιὰ στὶς 17.7.79 καὶ δὲν ὑπάρχει φιλοδασικὴ ἐπιτροπὴ γιὰ νὰ γνωμοδοτήσει πάνω στὸ θέμα αὐτό, ἀποφασίζουμε:

Κηρύσσουμε ὡς ἀναδασωτέα, μὲ σκοπὸ τὴν προστασία γιὰ τὴν ἐπαναδημιουργία τῆς δασικῆς βλαστήσεως ποὺ κάηκε, δημόσια δασικὴ ἔκταση 4.310 στρέμματα.

Ἡ ἔκταση αὐτή, ποὺ βρίσκεται στὴ θέση Ἀσπρόϊ τῆς περιφέρειας τῆς Κοινότητας Λιτοχώρου, Νομοῦ Πιερίας, καλυπτόταν ἀπὸ δασικὴ βλάστηση ἀειφύλλων πλατυφύλλων (κουμαριᾶς πρίνου κ.λπ.) καὶ καταστράφηκε ὁλοσχερῶς στὶς 17 Ἰουλίου 1979.

Σχετικὸ τὸ σχεδιάγραμμα μὲ κλίμακα 1:1000, τὸ ὁποῖο ἀποτελεῖ ἀναπόσπαστο μέρος τῆς ἀποφάσεως αὐτῆς καὶ στὸ ὁποῖο ἡ ἔκταση φαίνεται μὲ τὰ στοιχεῖα Α,Β,Γ,Δ,Ε,Ζ,Η,Θ,Α καὶ μὲ ὅρια:

Ἀνατολικά: Μὲ ἐκτάσεις καλλιεργούμενες ἀπὸ τοὺς Δημ. Μασταγκᾶ καὶ Νικ. Ἐλευθερίου.

Δυτικά: Μὲ ἔκταση καλλιεργούμενη ἀπὸ τὸν Θεμ. Ι. Θεμιστοκλέους.

Βόρεια: Μὲ δημόσια δασικὴ ἔκταση.

Νότια: Μὲ ἔκταση καλλιεργούμενη ἀπὸ τὸν Θεμ. Ι. Θεμιστοκλέους.

Ἡ ἀπόφαση αὐτὴ νὰ δημοσιευθεῖ στὴν Ἐφημερίδα τῆς Κυβερνήσεως.

Κατερίνη, 31 Αὐγούστου 1979

Ὁ Νομάρχης

ΝΙΚΟΣ ΠΑΠΑΔΗΜΗΤΡΙΟΥ - ΔΟΥΚΑΣ


ΤΟΠΟΓΡΑΦΙΚΟΝ ΔΙΑΓΡΑΜΜΑ ΚΛΕΙΣΗΣ ΔΗΜΟΣΙΑΣ ΔΑΣΙΚΗΣ ΕΚΤΑΣΕΩΣ Ε=4.310 μ² ΕΙΣ «ΑΣΠΡΟΙ» ΛΙΤΟΧΩΡΟΥ

κλίμαξ 1:1000

Τοπογράφησις - Σχεδίασις

Κων/νος Ε. Σιμωνίδης

Τοπογράφος Υπ/κος Εσ. Β.

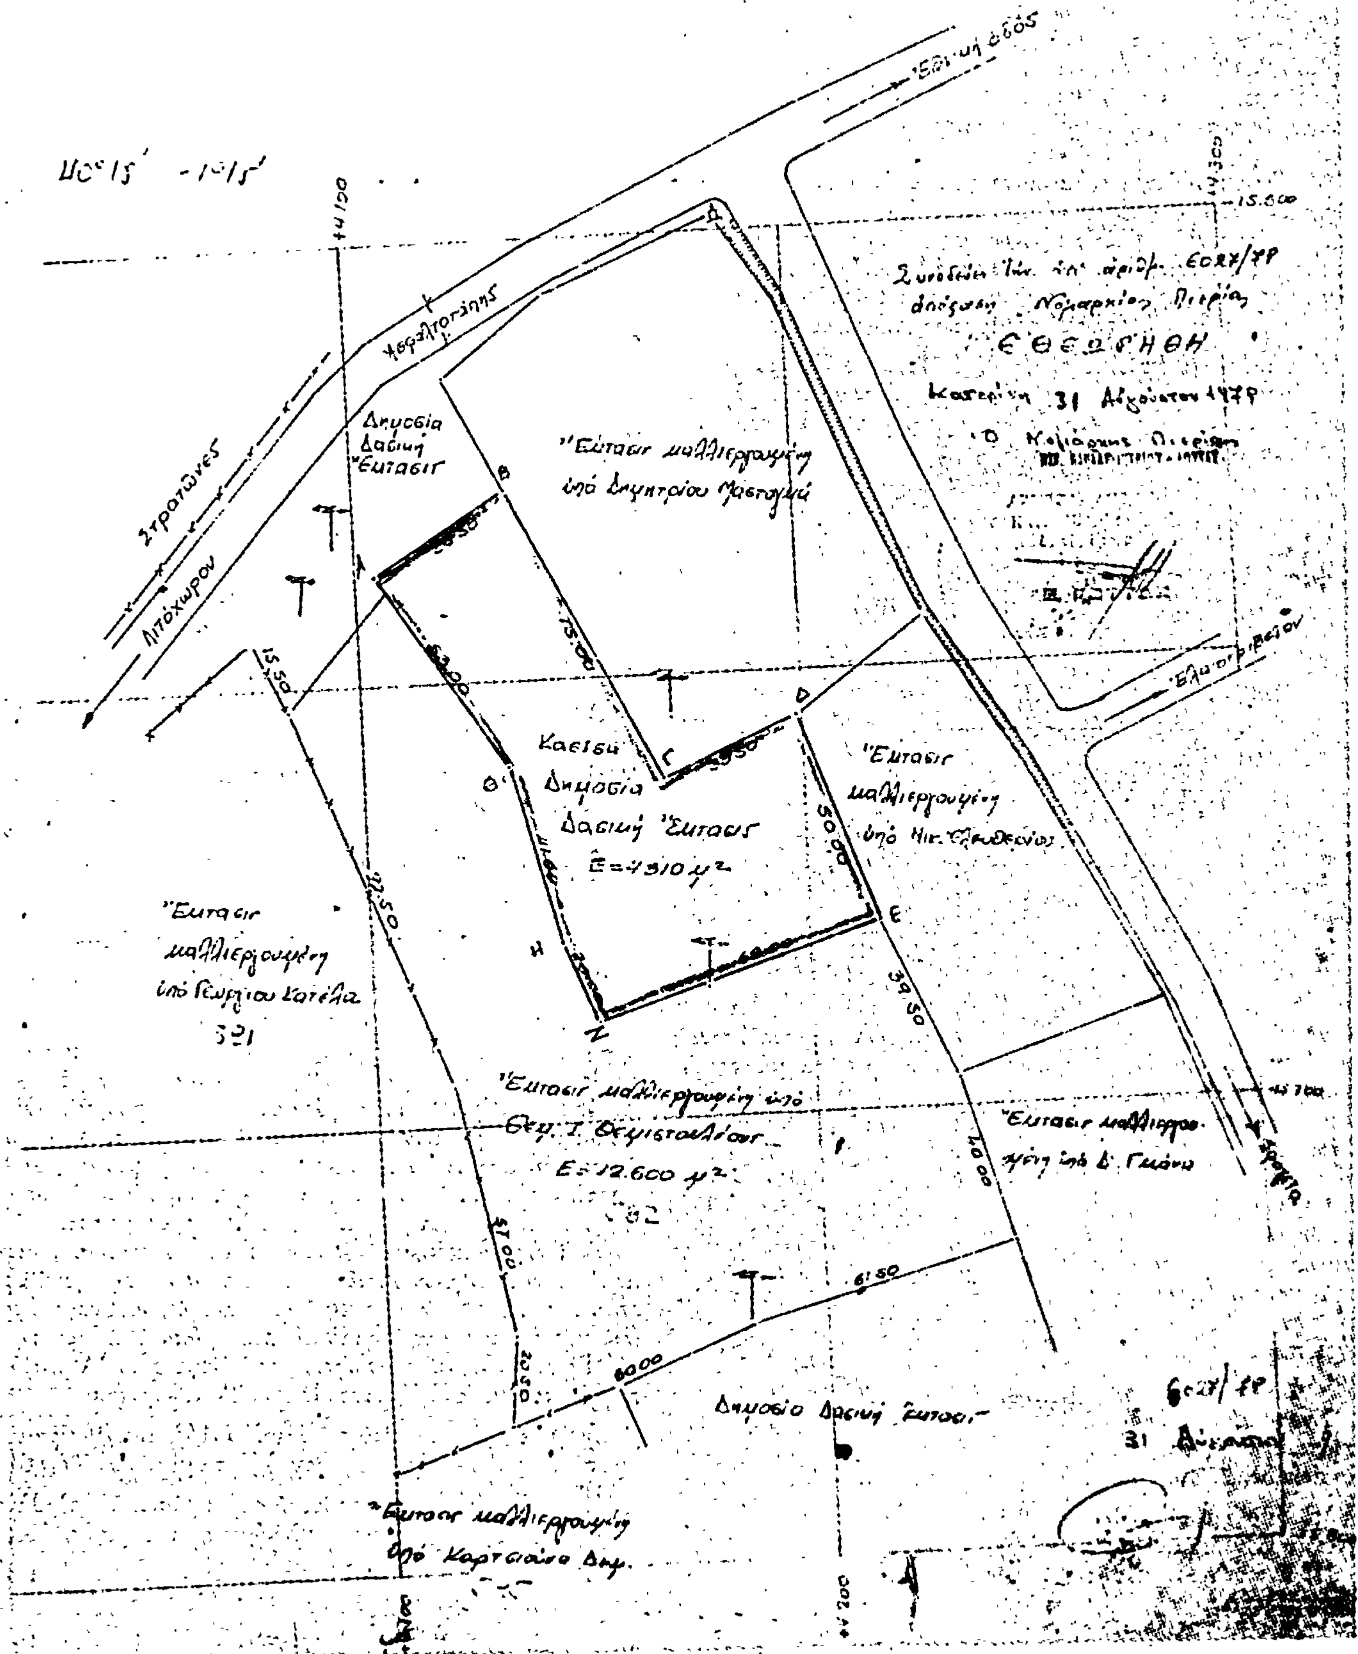

ΑΝΑΚΟΙΝΩΣΕΙΣ

'Αριθ. Β2 4207 (4)

Περὶ ἀνακοινώσεως παρακαταθέσεως ἀποζημιώσεως γιὰ ἀπαλλοτρίωση ἀκινήτων πρὸς ἀποκατάσταση τοῦ ὁδικοῦ δικτύου περιοχῆς φράγματος Μόρνου.

Ο ΥΠΟΥΡΓΟΣ ΔΗΜΟΣΙΩΝ ΕΡΓΩΝ

Σύμφωνα μὲ τὰ ἄρθρα 7 καὶ 8 τοῦ Ν.Δ. 797/1971 «περὶ ἀναγκαστικῶν ἀπαλλοτριώσεων», γνωστοποιοῦμε :

α) Σὲ ὅσους ἔχουν ἢ διεκδικοῦν δικαιώματα κυριότητας σὲ ἀκίνητα ποὺ ἀπαλλοτριώθηκαν ἀναγκαστικὰ μὲ τὴ ἀριθ. Δ. 3050/3157/26.6.77 κοινὴ ἀπόφαση τῶν 'Υπουργῶν Οἰκονομικῶν καὶ Δημοσίων Ἔργων (ΦΕΚ 259/77 τ. Δ') γιὰ τὴν ἀποκατάσταση τοῦ ὁδικοῦ δικτύου περιοχῆς φράγματος Μόρνου.

β) Τοὺς ἐνυπόθηκους δανειστὲς καὶ τοὺς τρίτους διεκδικητὲς τῶν ἀκινήτων αὐτῶν, ὅτι ἡ ἀποζημίωση τῆς ἐδαφικῆς ἐπιφάνειας καὶ τῶν ἐπικειμένων της, ὅπως περιγράφονται στὸ σχετικὸ κτηματολογικὸ πίνακα, ἡ ὁποία καθορίστηκε μὲ τὴν ἀριθ. 1597/1979 ἀπόφαση τοῦ 'Εφετείου, 'Αθηνῶν ἔχει παρακατατεθεῖ στὸ Γραφεῖο Παρ/κῶν Λιδωρικίου.

Σχετικὰ ἔχει ἐκδοθεῖ τὸ ἀριθ. 5311/24.8.79 γραμμάτιο συστάσεως παρακαταθήκης δρχ. ἑνὸς ἑκατομμυρίου ἐννεακοσίων ὀγδόντα ὀκτὼ χιλιάδων τριακοσίων ἑβδομήντα τριῶν (1.988.373).

'Η ἀποζημίωση θὰ ἀποδοθεῖ στὰ πρόσωπα ποὺ θὰ ἀναγνωρισθοῦν δικοιοῦχοι κατὰ τὴ νόμιμη διαδικασία.

'Η ἀνακοίνωση αὐτὴ νὰ δημοσιευθεῖ στὴν 'Εφημερίδα τῆς Κυβερνήσεως.

'Αθῆναι, 13 Σεπτεμβρίου 1979

Μὲ ἐντολὴ 'Υπουργοῦ
'Ο Διευθυντὴς
Ν. ΚΑΤΣΙΦΗΣ

'Αριθ. Β2 4208 (5)

Περὶ ἀνακοινώσεως παρακαταθέσεως ἀποζημιώσεως γιὰ ἀπαλλοτρίωση ἀκινήτων πρὸς ἀποκατάσταση τοῦ ὁδικοῦ δικτύου περιοχῆς φράγματος Μόρνου.

Ο ΥΠΟΥΡΓΟΣ ΔΗΜΟΣΙΩΝ ΕΡΓΩΝ

Σύμφωνα μὲ τὰ ἄρθρα 7 καὶ 8 τοῦ Ν.Δ. 797/1971 «περὶ ἀναγκαστικῶν ἀπαλλοτριώσεων», γνωστοποιοῦμε :

α) Σὲ ὅσους ἔχουν ἢ διεκδικοῦν δικαιώματα κυριότητας σὲ ἀκίνητα ποὺ ἀπαλλοτριώθηκαν ἀναγκαστικὰ μὲ τὴ Δ. 3050/3157/29.6.77 κοινὴ ἀπόφαση τῶν 'Υπουργῶν Οἰκονομικῶν καὶ Δημοσίων Ἔργων (ΦΕΚ 259/77 τ. Δ',.) γιὰ τὴν ἀποκατάσταση τοῦ ὁδικοῦ δικτύου περιοχῆς φράγματος Μόρνου.

β) Τοὺς ἐνυπόθηκους δανειστὲς καὶ τοὺς τρίτους διεκδικητὲς τῶν ἀκινήτων αὐτῶν, ὅτι ἡ ἀποζημίωση τῆς ἐδαφικῆς ἐπιφάνειας καὶ τῶν ἐπικειμένων της, ὅπως περιγράφονται στὸ σχετικὸ κτηματολογικὸ πίνακα, ἡ ὁποία καθορίστηκε μὲ τὴν ἀριθ. 2665/1979 ἀπόφαση τοῦ 'Εφετείου 'Αθηνῶν ἔχει παρακατατεθεῖ στὸ Γραφεῖο Παρακαταθηκῶν Λιδωρικίου.

Σχετικὰ ἔχει ἐκδοθεῖ τὸ ἀριθ. 3512/24.8.79 γραμμάτιο συστάσεως παρακαταθήκης δρχ. ἑνὸς ἑκατομμυρίου τριακοσίων δέκα τριῶν χιλιάδων πεντακοσίων ἑπτὰ (1.313.507).

'Η ἀποζημίωση θὰ ἀποδοθεῖ στὰ πρόσωπα ποὺ θὰ ἀναγνωρισθοῦν δικαιοῦχοι κατὰ τὴ νόμιμη διαδικασία.

'Η ἀνακοίνωση αὐτὴ νὰ δημοσιευθεῖ στὴν 'Εφημερίδα τῆς Κυβερνήσεως.

'Αθῆναι, 13 Σεπτεμβρίου 1979

Μὲ ἐντολὴ 'Υπουργοῦ
'Ο Διευθυντὴς
ΝΙΚ. ΚΑΤΣΙΦΗΣ

'Αριθ. Β2 4210 (6)

Περὶ ἀνακοινώσεως παρακαταθέσεως ἀποζημιώσεως γιὰ ἀπαλλοτρίωση ἀκινήτων πρὸς (ἀποκατάσταση) τὴ δημιουργία τῆς τεχνικῆς λίμνης Μόρνου.

Ο ΥΠΟΥΡΓΟΣ ΔΗΜΟΣΙΩΝ ΕΡΓΩΝ

Σύμφωνα μὲ τὰ ἄρθρα 7 καὶ 8 τοῦ Ν.Δ. 797/1971 «περὶ ἀναγκαστικῶν ἀπαλλοτριώσεων», γνωστοποιοῦμε :

α) Σὲ ὅσους ἔχουν ἢ διεκδικοῦν δικαιώματα κυριότητας σὲ ἀκίνητα ποὺ ἀπαλλοτριώθηκαν ἀναγκαστικὰ μὲ τὴ ἀριθ. Δ. 817/892/1972 κοινὴ ἀπόφαση τῶν 'Υπουργῶν Οἰκονομικῶν καὶ Δημοσίων Ἔργων (ΦΕΚ 96/72 τ.Δ'.) γιὰ τὴν (ἀποκατάσταση) δημιουργία τεχνικῆς λίμνης Μόρνου.

β) Τοὺς ἐνυπόθηκους δανειστὲς καὶ τοὺς τρίτους διεκδικητὲς τῶν ἀκινήτων αὐτῶν, ὅτι ἡ ἀποζημίωση τῆς ἐδαφικῆς ἐπιφάνειας καὶ τῶν ἐπικειμένων της, ὅπως περιγράφονται στὸ σχετικὸ κτηματολογικὸ πίνακα, ἡ ὁποία καθορίστηκε μὲ τὴν ἀριθ. 2317/1978 ἀπόφαση τοῦ 'Εφετείου 'Αθηνῶν ἔχει παρακατατεθεῖ στὸ Γραφεῖο Παρ/κῶν Λιδωρικίου.

Σχετικὰ ἔχει ἐκδοθεῖ τὸ ἀριθ. 3515/24.8.79 γραμμάτιο συστάσεως παρακαταθήκης δρχ. ἑκατὸν ἑξήντα ἑπτὰ χιλιάδων (167.000).

'Η ἀποζημίωση θὰ ἀποδοθεῖ στὰ πρόσωπα ποὺ θὰ ἀναγνωρισθοῦν δικαιοῦχοι κατὰ τὴ νόμιμη διαδικασία.

'Η ἀνακοίνωση αὐτὴ νὰ δημοσιευθεῖ στὴν 'Εφημερίδα τῆς Κυβερνήσεως.

'Αθῆναι, 13 Σεπτεμβρίου 1979

Μὲ ἐντολὴ 'Υπουργοῦ
'Ο Διευθυντὴς
Ν. ΚΑΤΣΙΦΗΣ

'Αριθ. Β2 4177 (7)

Περὶ ἀνακοινώσεως παρακαταθέσεως ἀποζημιώσεως γιὰ ἀπαλλοτρίωση ἀκινήτων γιὰ τὴν ἀποκατάσταση τοῦ ὁδικοῦ δικτύου περιοχῆς φράγματος Μόρνου τῆς 'Εθνικῆς ὁδοῦ 'Αμφίσης - Λιδωρικίου Ναυπάκτου κατὰ τὸ τμῆμα αὐτῆς φράγματος 'Αβορρορέματος.

Ο ΥΠΟΥΡΓΟΣ ΔΗΜΟΣΙΩΝ ΕΡΓΩΝ

Σύμφωνα μὲ τὰ ἄρθρα 7 καὶ 8 τοῦ Ν.Δ. 797/1971 «περὶ ἀναγκαστικῶν ἀπαλλοτριώσεων», γνωστοποιοῦμε :

α) Σὲ ὅσους ἔχουν ἢ διεκδικοῦν δικαιώματα κυριότητας σὲ ἀκίνητα ποὺ ἀπαλλοτριώθηκαν ἀναγκαστικὰ μὲ τὴ ἀριθ. Δ.4487/6398/4.10.74 κοινὴ ἀπόφαση τῶν 'Υπουργῶν Οἰκονομικῶν καὶ Δημοσίων Ἔργων (ΦΕΚ 244/74 τ. Δ'.) γιὰ τὴν ἀποκατάσταση τοῦ ὁδικοῦ δικτύου περιοχῆς φράγματος Μόρνου τῆς 'Εθνικῆς ὁδοῦ 'Αμφίσσης - Λιδωρικίου - Ναυπάκτου κατὰ τὸ τμῆμα αὐτῆς φράγματος 'Αβορρορέματος.

β) Τοὺς ἐνυπόθηκους δανειστὲς καὶ τοὺς τρίτους διεκδητὲς τῶν ἀκινήτων αὐτῶν, ὅτι ἡ ἀποζημίωση τῆς ἐδαφικῆς ἐπιφάνειας καὶ τῶν ἐπικειμένων της, ὅπως περιγράφονται στὸ σχετικὸ κτηματολογικὸ πίνακα, ἡ ὁποία καθορίστηκε μὲ τὴν ἀριθ. 9361/1978 ἀπόφαση τοῦ 'Εφετείου 'Αθηνῶν ἔχει παρακατατεθεῖ στὸ Γραφεῖο Παρ/κῶν Λιδωρικίου.

Σχετικὰ ἔχει ἐκδοθεῖ τὸ ἀριθ. 5314/24.8.79 γραμμάτιο συστάσεως παρακαταθήκης δρχ. ἑξήντα μιᾶς χιλιάδων 61.000

'Η ἀποζημίωση θὰ ἀποδοθεῖ στὰ πρόσωπα ποὺ θὰ ἀναγνωρισθοῦν δικαιοῦχοι κατὰ τὴ νόμιμη διαδικασία.

'Η ἀνακοίνωση αὐτὴ νὰ δημοσιευθεῖ στὴν 'Εφημερίδα τῆς Κυβερνήσεως.

'Αθῆναι, 13 Σεπτεμβρίου 1979

Μὲ ἐντολὴ 'Υπουργοῦ
'Ο Διευθυντὴς
Ν. ΚΑΤΣΙΦΗΣ

'Αριθ. ΑΠ. 538323 (8)

Περὶ εἰδοποιήσεως γιὰ τὴν παρακατάθεση ἀποζημιώσεως ἀπὸ ἀναγκαστικὴ ἀπαλλοτρίωση στὸ Φισκάρδο Κεφαλληνίας.

ΕΛΛΗΝΙΚΟΣ ΟΡΓΑΝΙΣΜΟΣ ΤΟΥΡΙΣΜΟΥ

1. Σύμφωνα μὲ τὶς διατάξεις τῶν ἄρθρων 7 καὶ 8 τοῦ Ν.Δ. 797/71 «περὶ ἀναγκαστικῶν ἀπαλλοτριώσεων», πληροφοροῦμε ὅλους ὅσους:

α) Ἔχουν δικαιώματα κυριότητας ἢ ἄλλα ἐμπράγματα δικαιώματα στὰ ἀκίνητα ποὺ ἀπαλλοτριώθηκαν μὲ τὴν Α. 5318/1329/6.4.77 (ΦΕΚ 130/Δ/25.4.77) κοινὴ ἀπόφαση τῶν Ὑπουργῶν Προεδρίας καὶ Οἰκονομικῶν γιὰ Τουριστικὴ ἀξιοποίηση, καὶ

β) ἔχουν ἐγγράψει ὑποθήκη ἢ ἔχουν ἐπιβάλει κατάσχεση ἢ μὲ ὁποιοδήποτε τρόπο διεκδικοῦν τὰ ἀπαλλοτριωθέντα ἀκίνητα ὅτι ἡ ἀποζημίωση, ποὺ καθόρισε τὸ Μονομελὲς Πρωτοδικεῖο Κεφαλληνίας μὲ τὴν 53/78 ἀπόφασή του γιὰ τὰ ἀκίνητα μὲ ἀριθ. ἰδιοκτησιῶν 1 καὶ 5 συνολικοῦ ἐμβαδοῦ 108,4 μ2 καὶ τὰ ὑπερκείμενα αὐτῶν στὴ περιοχὴ Φισκάρδου Κεφαλληνίας ὅπως αὐτὰ ἐμφαίνονται στὸ 1043/2/20.8.76 κτηματολογικὸ διάγραμμα καὶ στὸν ἀπὸ 6.10.1976 ἀντίστοιχο κτηματολογικὸ πίνακα τοῦ Μηχανικοῦ Α. Ζακυνθινοῦ θεωρημένα ἀπὸ τὸ Διευθυντὴ τῆς Διευθύνσεως Τεχνικῶν Ὑπηρεσιῶν τοῦ Ἑλληνικοῦ Ὀργανισμοῦ Τουρισμοῦ, ἔχει κατατεθεῖ στὸ Ταμεῖο Παρακαταθηκῶν καὶ Δανείων καὶ ἔχει ἐκδοθεῖ τὸ 559658/10.10.79 γραμμάτιο συστάσεως παρακαταθηκῶν γιὰ τὸ ποσὸν τῶν τριακοσίων ὀκτὼ χιλιάδων τριάντα δρχ. (308.030).

2. Ἡ ἀποζημίωση αὐτὴ εἶναι ἀποδοτέα στοὺς δικαιούχους ποὺ θὰ ἀναγνωρισθοῦν σύμφωνα μὲ τὸ νόμο.

Ἡ ἀνακοίνωση αὐτὴ νὰ δημοσιευθεῖ στὴν Ἐφημερίδα τῆς Κυβερνήσεως.

Ἀθῆναι, 15 Ὀκτωβρίου 1979

Ὁ Ἀναπλ. Γεν. Διευθυντὴς
Γ. ΦΛΩΡΟΣ

'Αριθ. ΑΠ. 538324 (9)

Περὶ εἰδοποιήσεως γιὰ τὴν παρακατάθεση ἀποζημιώσεως ἀπὸ ἀναγκαστικὴ ἀπαλλοτρίωση στὸ Φισκάρδο Κεφαλληνίας.

ΕΛΛΗΝΙΚΟΣ ΟΡΓΑΝΙΣΜΟΣ ΤΟΥΡΙΣΜΟΥ

1. Σύμφωνα μὲ τὶς διατάξεις τῶν ἄρθρων 7 καὶ 8 τοῦ Ν.Δ. 797/71 «περὶ ἀναγκαστικῶν ἀπαλλοτριώσεων» πληροφοροῦμε ὅλους ὅσους:

α) Ἔχουν δικαιώματα κυριότητας ἢ ἄλλα ἐμπράγματα δικαιώματα στὰ ἀκίνητα ποὺ ἀπαλλοτριώθηκαν μὲ τὴν Α.5318/1329/6.4.77 (ΦΕΚ 130/Δ/25.4.77) κοινὴ ἀπόφαση τῶν Ὑπουργῶν Προεδρίας καὶ Οἰκονομικῶν γιὰ τουριστικὴ ἀξιοποίηση καὶ

β) ἔχουν ἐγγράψει ἢ ἔχουν ἐπιβάλει κατάσχεση ἢ μὲ ὁποιοδήποτε τρόπο διεκδικοῦν τὰ ἀπαλλοτριωθέντα ἀκίνητα, ὅτι ἡ ἀποζημίωση, ποὺ καθόρισε τὸ Ἐφετεῖο Πατρῶν μὲ τὴν 242/79 ἀπόφασή του γιὰ τὸ ἀκίνητο μὲ ἀριθ. ἰδιοκτησίας 3 ἐμβαδοῦ 237.00μ2 καὶ τὰ ὑπερκείμενά του ὅπως αὐτὸ ἐμφαίνεται στὸ 1043/2/20.8.76 κτηματολογικὸ διάγραμμα καὶ στὸν ἀπὸ 6.10.76 ἀντίστοιχο κτηματολογικὸ πίνακα τοῦ Μηχανικοῦ Α. Ζακυνθινοῦ θεωρημένα ἀπὸ τὸ Διευθυντὴ τῆς Διευθύνσεως Τεχνικῶν Ὑπηρεσιῶν τοῦ Ἑλληνικοῦ Ὀργανισμοῦ Τουρισμοῦ, ἔχει κατατεθεῖ στὸ Ταμεῖο Παρακαταθηκῶν καὶ Δανείων καὶ ἔχει ἐκδοθεῖ τὸ 559659/10.10.79 γραμμάτιο συστάσεως παρακαταθηκῶν γιὰ τὸ ποσὸν τῶν διακοσίων πενῆντα ἕξη χιλιάδων διακοσίων δρχ. (256.200).

2. Ἡ ἀποζημίωση αὐτὴ εἶναι ἀποδοτέα στοὺς δικαιούχους ποὺ θὰ ἀναγνωρισθοῦν σύμφωνα μὲ τὸ νόμο.

Ἡ ἀνακοίνωση αὐτὴ νὰ δημοσιευθεῖ στὴν Ἐφημερίδα τῆς Κυβερνήσεως.

Ἀθῆναι, 15 Ὀκτωβρίου 1979

Ὁ Ἀναπλ. Γεν. Διευθυντὴς
Γ. ΦΛΩΡΟΣ

ΠΟΛΕΟΔΟΜΙΑ

ΑΠΟΦΑΣΕΙΣ

'Αριθ. Τ.Υ. 10047 (10)

Περὶ ἀναγνωρίσεως ὁδοῦ ὅτι προϋπάρχει τοῦ 1923 στὸ 83 Ο.Τ. τοῦ σχεδίου πόλεως Ἀμφιλοχίας, Ν. Αἰτωλίας καὶ Ἀκαρνανίας.

Ο ΝΟΜΑΡΧΗΣ ΑΙΤΩΛΙΑΣ ΚΑΙ ΑΚΑΡΝΑΝΙΑΣ

Ἔχοντας ὑπόψη: 1) Τὶς διατάξεις τοῦ Ν. 3200/55 «περὶ Διοικητικῆς ἀποκεντρώσεως» 2) τὶς διατάξεις τοῦ ἀπὸ 20.6.55 Β.Δ/τος «περὶ ἐξαιρέσεως ἀπὸ τῆς κατὰ τὴν παρ. 1 τοῦ ἄρθρου 1 τοῦ Ν. 3200/55 ἁρμοδιότητος τοῦ Ὑπουργείου Δημοσίων Ἔργων», 3) τὶς διατάξεις τοῦ 863/70 Β.Δ/τος «περὶ διαρθρώσεως τοῦ Ὑπουργείου Συγκοινωνιῶν καὶ Δημ. Ἔργων», ὅπως τοῦτο τροποποιήθηκε μὲ τὸ 572/67 Β.Δ/μα, 4) τὶς διατάξεις, τοῦ 532/70 Ν.Δ/τος περὶ διοικητικῆς ἀποκεντρώσεως, 5) τὶς διατάξεις τοῦ 712/70 Β.Δ/τος, ὅπως τροποποιήθηκε καὶ συμπληρώθηκε μὲ τὰ 677/71 καὶ 198/72 Β.Δ/τα, 6) τὴ Λ7/16/11/7.10.70 κοινὴ ἀπόφαση τῶν Ὑπουργῶν περὶ ὀργανώσεως τῶν Περιφ/κῶν Ὑπηρεσιῶν τοῦ ΥΠ ΔΕ, 7) τὴν Λ9/1-8/3/9.8.71 κοινὴ ἐγκύκλιο τῶν Πρωθυπουργοῦ, Ἀντιπροέδρου καὶ Ὑπουργοῦ τῶν Ἐσωτερικῶν «περὶ ὀργανώσεως τῶν Νομαρχιῶν», 8) Τὶς διατάξεις τοῦ ἄρθρου 20 τοῦ Ν.Δ. τῆς 17.7.23 «περὶ σχεδίων πόλεων κλπ», 10) Τὴν Ε 34/1977 ἐγκύκλιο τοῦ Ὑπουργείου Δημ. Ἔργων, ἀναφορικὰ μὲ ἰδιωτικοὺς δρόμους ποὺ ὑπάρχουν πρὶν τὸ 1923, 11) Τὰ α) 170/1906 συμβόλαιο συμβολαιογάφου Ἀμφιλοχίας Δημ. Τσικνιᾶ, β) 15659/35 κατακυρωτικὴ ἔκθεση συμβολαιογράφου Ἀμφιλοχίας Δημ. Τσικνιᾶ, γ) 36554/1965 συμβόλαιο τοῦ συμβολαιογράφου Ἀθηνῶν Κων/νου Γιαννίτση, δ) 21978/1969 συμβόλαιο συμβολαιογράφου Τηλεμάχου Τσικνιᾶ, ἀπὸ τὰ ὁποῖα προκύπτει ὅτι ἡ δίοδος, τῆς ὁποίας ζητεῖται ἡ ἀναγνώριση ὑπῆρχε πρὶν ἀπὸ τὸ ἔτος 1923, 12) Τὴ σύμφωνη γνωμοδότηση τοῦ Νομαρχιακοῦ Συμβουλίου Δ.Ε., ποὺ διατυπώθηκε στὸ 12/79 (θέμα 11ον) πρακτικὸ αὐτοῦ, 13) Τὴν Ε.Σ. 33376/75/22.1.76 ἀπόφαση τοῦ Νομάρχου «περὶ ἀναθέσεως ἀσκήσεως μέρους ἁρμοδιοτήτων Νομάρχου ὑπὸ τὴν ἔνδειξη Ε.Ν.», ἀποφασίζουμε:

Ἀναγνωρίζουμε ὅτι προϋπάρχει τοῦ ἔτους 1923 ἡ δίοδος ποὺ βρίσκεται στὸ Ο.Τ. 83 τοῦ ρυμοτομικοῦ σχεδίου πόλεως Ἀμφιλοχίας, ὅπως αὐτὴ φαίνεται στὸ τοπογραφικὸ διάγραμμα τοῦ Ἀρχιτέκτονα Μηχ/κοῦ Κώστα Μαργαρίτη, ποὺ συνοδεύει τὴν ἀπόφαση αὐτή.

Ἡ ἀπόφαση αὐτὴ νὰ δημοσιευθεῖ στὴν Ἐφημερίδα τῆς Κυβερνήσεως.

Μεσολόγγι, 12 Σεπτεμβρίου 1979

Μὲ ἐντολὴ Νομάρχη
Ὁ Προϊστάμενος
ΣΩΤ. ΛΑΜΠΡΟΠΟΥΛΟΣ

Ο.Τ. 76

ΡΥΜΟΤΟΜΟΥΜΕΝΟ ΤΜΗΜΑ

Ο.Τ. 83

ΠΛΑΤΕΙΑ ΔΗΜ. ΛΕΚΚΑ

ΔΗΜΟΤΙΚΗ ΟΔΟΣ

ΡΥΜΟΤΟΜΟΥΜΕΝΟ ΤΜΗΜΑ

Ο.Τ. 68

Ο.Τ. 82

12/9-79

ΑΠΟΣΠΑΣΜΑ ΕΚ ΤΟΥ ΡΥΜΟΤΟΜΙΚΟΥ ΣΧΕΔΙΟΥ

76

84

83

68

82

85

86

ΟΡΟΙ ΔΟΜΗΣΕΩΣ (ΤΟΜΕΥΣ Χ)

ΚΑΤΑ ΚΑΝΟΝΑ	ΠΑΡΕΚΚΛΙΣΙΣ Α'	ΠΑΡΕΚΚΛΙΣΙΣ Β'
Π = 10 m.	Π = 8 m	Π = 6 m
Β = 15 m	Β = 12 m	Β = 8 m.
Ε = 200 m²	Ε = 150 m²	Ε = 80 m.
ΣΥΣΤ = ΣΥΝΕΧΕΣ	ΣΥΣΤ = ΣΥΝΕΧΕΣ	ΣΥΣΤ = ΣΥΝΕΧΕΣ
ΚΑΛΥΨ = 70%	ΚΑΛΥΨ = 70%	ΚΑΛ. = 70%
ΟΡΟΦΟΙ = 4	ΟΡΟΦ. = 4	ΟΡΟΦ. = 4
ΥΨΟΣ = 14,50 m	ΥΨΟΣ = 14,50 m	ΥΨΟΣ = 14,50

Μεταβιβάσθηκε βάσει τοῦ ὑπ' ἀριθμ. 15659/1935. Εἰς Χρῆστον Θ. Πανέττα

Τὸ 1965 βάσει τοῦ ὑπ' ἀριθμ. 36554 συμβολαίου περιῆλθεν εἰς Θεόδωρον Πανέττα.

(Ο.Τ. 84)

(Ο.Τ. 96)

ΥΠΟΜΝΗΜΑ

1. (ΑΒΓΔΑ) ΙΣΟΓΕΙΟΣ ΟΙΚΟΔΟΜΗ ΘΕΟΔΩΡΟΥ Α. ΠΑΝΕΤΤΑ

2. ΚΕΝΤΡΙΚΟΙ ΕΙΣΟΔΟΙ ΚΑΙ ΑΝΟΙΓΜΑΤΑ ΤΑ ΟΠΟΙΑ ΥΠΑΡΧΟΥΝ ΕΠΙ ΤΗΣ ΔΗΜΟΤΙΚΗΣ ΟΔΟΥ ΤΗΣ ΥΦΙΣΤΑΜΕΝΗΣ ΠΡΟ ΤΟΥ 1923

α. (1) Εἴσοδος ὁδηγοῦσα εἰς τὸ κατάστημα ΛΙΤΖΟΥ

β. (2) Εἴσοδος μετὰ κλίμακος ὁδηγοῦσα εἰς Α' ὄροφον ΧΑΡΑΛΑΜΠΟΥΣ

γ. (3) Εἴσοδος ὁδηγοῦσα εἰς ἰσόγειον Φ. ΧΑΡΑΛΑΜΠΟΥΣ

δ. (4) Εἴσοδος ὁδηγοῦσα εἰς ὑπόγειον Φ. ΧΑΡΑΛΑΜΠΟΥΣ

ε. (5) Κεντρικὴ καὶ μοναδικὴ εἴσοδος οἰκίας ΣΠ. ΤΣΕΚΟΥΡΑ

ς. (6) ΚΕΝΤΡΙΚΗ ΚΑΙ ΜΟΝΑΔΙΚΗ ΕΙΣΟΔΟΣ ΟΙΚΙΑΣ ΧΗΡΑΣ ΞΕΣΦΙΓΓΗ

η. 7 ΚΕΝΤΡΙΚΗ ΚΑΙ ΜΟΝΑΔΙΚΗ ΕΙΣΟΔΟΣ [illegible] ΠΑΚΕΤΤΑ

θ. 8 Εἴσοδος βοηθητικὴ ἐξυπηρετοῦσα τὴν ἰσόγειον οἰκοδομὴν μὲ μελλοντικὴ πρόβλεψη διὰ τοὺς ἄνωθεν ὀρόφους

ι. (9) Εἴσοδος ὁδηγοῦσα εἰς τὸ κατάστημα ΠΑΤΡ. ΤΡΟΜΠΟΥΚΗ

ΤΟΠΟΓΡΑΦΙΚΟ ΔΙΑΓΡΑΜΜΑ ΚΛ 1/200

ΘΕΜΑ: ΑΝΑΓΝΩΡΙΣΙΣ ΤΗΣ ΔΗΜΟΤΙΚΗΣ ΟΔΟΥ ΥΦΙΣΤ. ΠΡΟ ΤΟΥ [illegible]	
ΟΔΟΣ:	ΔΗΜΟΤΙΚΗ ΟΔΟΣ
ΙΔΙΟΚΤ.:	ΘΕΟΔΩΡΟΥ ΠΑΝΕΤΤΑ
ΤΟΠΟΣ:	ΑΜΦΙΛΟΧΙΑ

Ἀμφιλοχία [illegible] '89 [illegible]

ΚΩΣΤΑΣ ΜΑΡΓΑΡΗΣ
ΑΡΧΙΤΕΚΤΩΝ ΜΗΧΑΝΙΚΟΣ
[illegible]

ΜΕΣΗ ΠΛΕΥΡΑ ΤΥ (?)

ΚΑΤΑΣΤΗΜΑ ΛΙΤΖΟΥ

ΔΗΜΟΤΙΚΗ ΟΔΟΣ 20.00 m

'Αριθ. 46262 (11)

Περὶ ἀναγνωρίσεως ὁδοῦ Λυκαβηττοῦ ὅτι προϋπάρχει τοῦ 1923 στὴν Κομοτηνή, Ν. Ροδόπης.

Ο ΝΟΜΑΡΧΗΣ ΡΟΔΟΠΗΣ

Έχοντας ὑπόψη:

1. Τὶς διατάξεις σχετικὰ μὲ τὸν ὀργανισμὸ τοῦ 'Υπουργείου Δημ. Έργων, ποὺ περιέχονται στὸ Π.Δ. 910/77.

2. Τὶς διατάξεις σχετικὰ μὲ τὴ διοικητικὴ ἀποκέντρωση ποὺ περιέχονται στὸ 3200/55, Ν.Δ. 3620/56, 532/70 ὅπως συμπληρώθηκαν μὲ τὸ Β.Δ. 712/70, 677/71, 198/72 καὶ τὸ Ν.Δ. 241/73.

3. Τὴν ἐξουσιοδότηση γιὰ ὑπογραφὴ μὲ τὴν ἔνδειξη «Έντολῇ Νομάρχου» ποὺ περιέχει ἡ ἀπόφαση 25080/1975.

4. Τὶς διατάξεις τοῦ ἄρθρου 20 τοῦ ἀπὸ 17.7.1928 Ν. Δ/τος «περὶ σχεδίων πόλεων καὶ κωμῶν», καθὼς καὶ τὶς διατάξεις τοῦ ἀπὸ 4.1.1924 Π. Δ/τος, διὰ τοῦ ὁποίου τέθηκε σὲ ἰσχὺ τὸ παραπάνω ἄρθρο.

5. Τὶς διατάξεις τοῦ 712/1970 Β. Δ/τος, ὅπως συμπληρώθηκε καὶ τροποποιήθηκε μὲ μὰ 677/1972 καὶ 698/1971 Β. Δ/τα.

6. Τὶς διατάξεις τοῦ Α.Ν. 314/1968 «περὶ παροχῆς ἁρμοδιοτήτων εἰς τὸν 'Υπουργὸν Βορείου Ἑλλάδος καὶ τοὺς Νομάρχας ἐπὶ πολεοδομικῶν θεμάτων».

7. Τὴν 11814/13.11.1970 ἐγκύκλιο Α31 τοῦ ΥΔΕ «περὶ ἐφαρμογῆς τῶν διατάξεων περὶ ἀποκεντρώσεως ἁρμοδιοτήτων».

8. Τὶς ἀπὸ 10.11.1978 καὶ 20.11.1978 αἰτήσεις τῆς Τεχνικῆς 'Εταιρείας «Ν. Νικολάου — Σ. Ποιμενίδης καὶ Σία ΕΠΕ» μὲ τὶς ὁποῖες ζητάει τὴν ἀναγνώριση τῆς ὁδοῦ Λυκαβηττοῦ ὅτι προϋπάρχει τοῦ 1923.

9. Τὰ τοπογραφικὰ διαγράμματα τῶν Νικολάου Νικολάου, Τοπογράφου Μηχ/νικοῦ καὶ Χρήστου Κοτσώνη, Πολ/κοῦ Μηχ/κοῦ.

10. Τὴν 894/27.10.1978 ἔνορκη βεβαίωση τοῦ Εἰρηνοδικείου Κομοτηνῆς.

11. Τὶς 47934/12.5.1967 καὶ 15940/8.12.1966 ἐκθέσεις ἐνόρκου βεβαιώσεως μαρτύρων.

12. Τὶς 49151/22.2.1938, 49455/9.4.1936, 41877/1.7.1933 τοῦ Συμβολαιογράφου Παναγιώτη Κυριακόπουλου καὶ 6805/10.11.1927 τοῦ Συμβολαιογράφου 'Ιγνατίου Μανθούλη.

13. Τὴν 45877/14.11.1978 εἰσήγηση τῆς Δ/νσεως Τεχν. 'Υπηρεσιῶν Νομαρχίας Ροδόπης.

14. Τὸ 17 φύλλο τοῦ ρυμοτομικοῦ σχεδίου πόλεως Κομοτηνῆς (ἀποτύπωση 1927—28), στὴν ὁποία εἰκονίζεται ἡ ἐν λόγω ὁδός.

15. 'Επειδὴ κατὰ πάγια νομολογία τοῦ Συμβουλίου τῆς 'Επικρατείας στὰ ἀκίνητα ποὺ ἔχουν πρόσωπο σὲ κοινόχρηστους χώρους ποὺ σχηματίστηκαν πρὶν ἀπὸ τὴν ἰσχὺ τοῦ ἀπὸ 4.1.1923 Β. Δ/τος ἐφαρμόζονται οἱ διατάξεις ποὺ ἰσχύουν καὶ στοὺς οἰκισμοὺς ποὺ συμπεριλαμβάνονται στὸ ἐγκεκριμένο ρυμοτομικὸ σχέδιο.

16. 'Επειδὴ τὸ Συμβόλαιο τοῦ 1927 ἀναφέρεται σὲ γεγονὸς τοῦ 1906 ἀπὸ τὸ ὁποῖο τεκμαίρεται ὅτι ἡ ὁδὸς αὐτὴ ὑπῆρξε πρὶν ἀπὸ τὸ 1923 καὶ ἐπειδὴ ἔχουν ἐκδοθεῖ δύο οἰκοδομικὲς ἄδειες τοῦ Γραφείου Πολεοδομίας τῆς Δ/νσεως Τεχνικῶν 'Υπηρεσιῶν Νομαρχίας Ροδόπης στὴν πραγματικότητα ὑπάρχουν ἄλλα τρία κτίσματα μὲ πρόσοψη ἐπὶ τῆς ὁδοῦ, ἡ δὲ ὁδὸς εἶναι ἤδη ἀνοιγμένη, ἀποφασίζουμε:

'Υπὲρ τῆς ἀναγνωρίσεως τῆς ὁδοῦ Λυκαβηττοῦ ποὺ βρίσκεται στὸ Ο.Τ. 428 τοῦ ρυμοτομικοῦ σχεδίου Κομοτηνῆς ὅτι προϋπάρχει τοῦ ἔτους 1923.

'Η ἀπόφαση αὐτὴ νὰ δημοσιευθεῖ στὴν 'Εφημερίδα τῆς Κυβερνήσεως.

Κομοτηνή, 13 'Ιανουαρίου 1979

'Ο Νομάρχης
ΠΑΝΑΓΙΩΤΗΣ ΦΩΤΕΑΣ

ΑΠΟ ΤΟ ΕΘΝΙΚΟ ΤΥΠΟΓΡΑΦΕΙΟ